



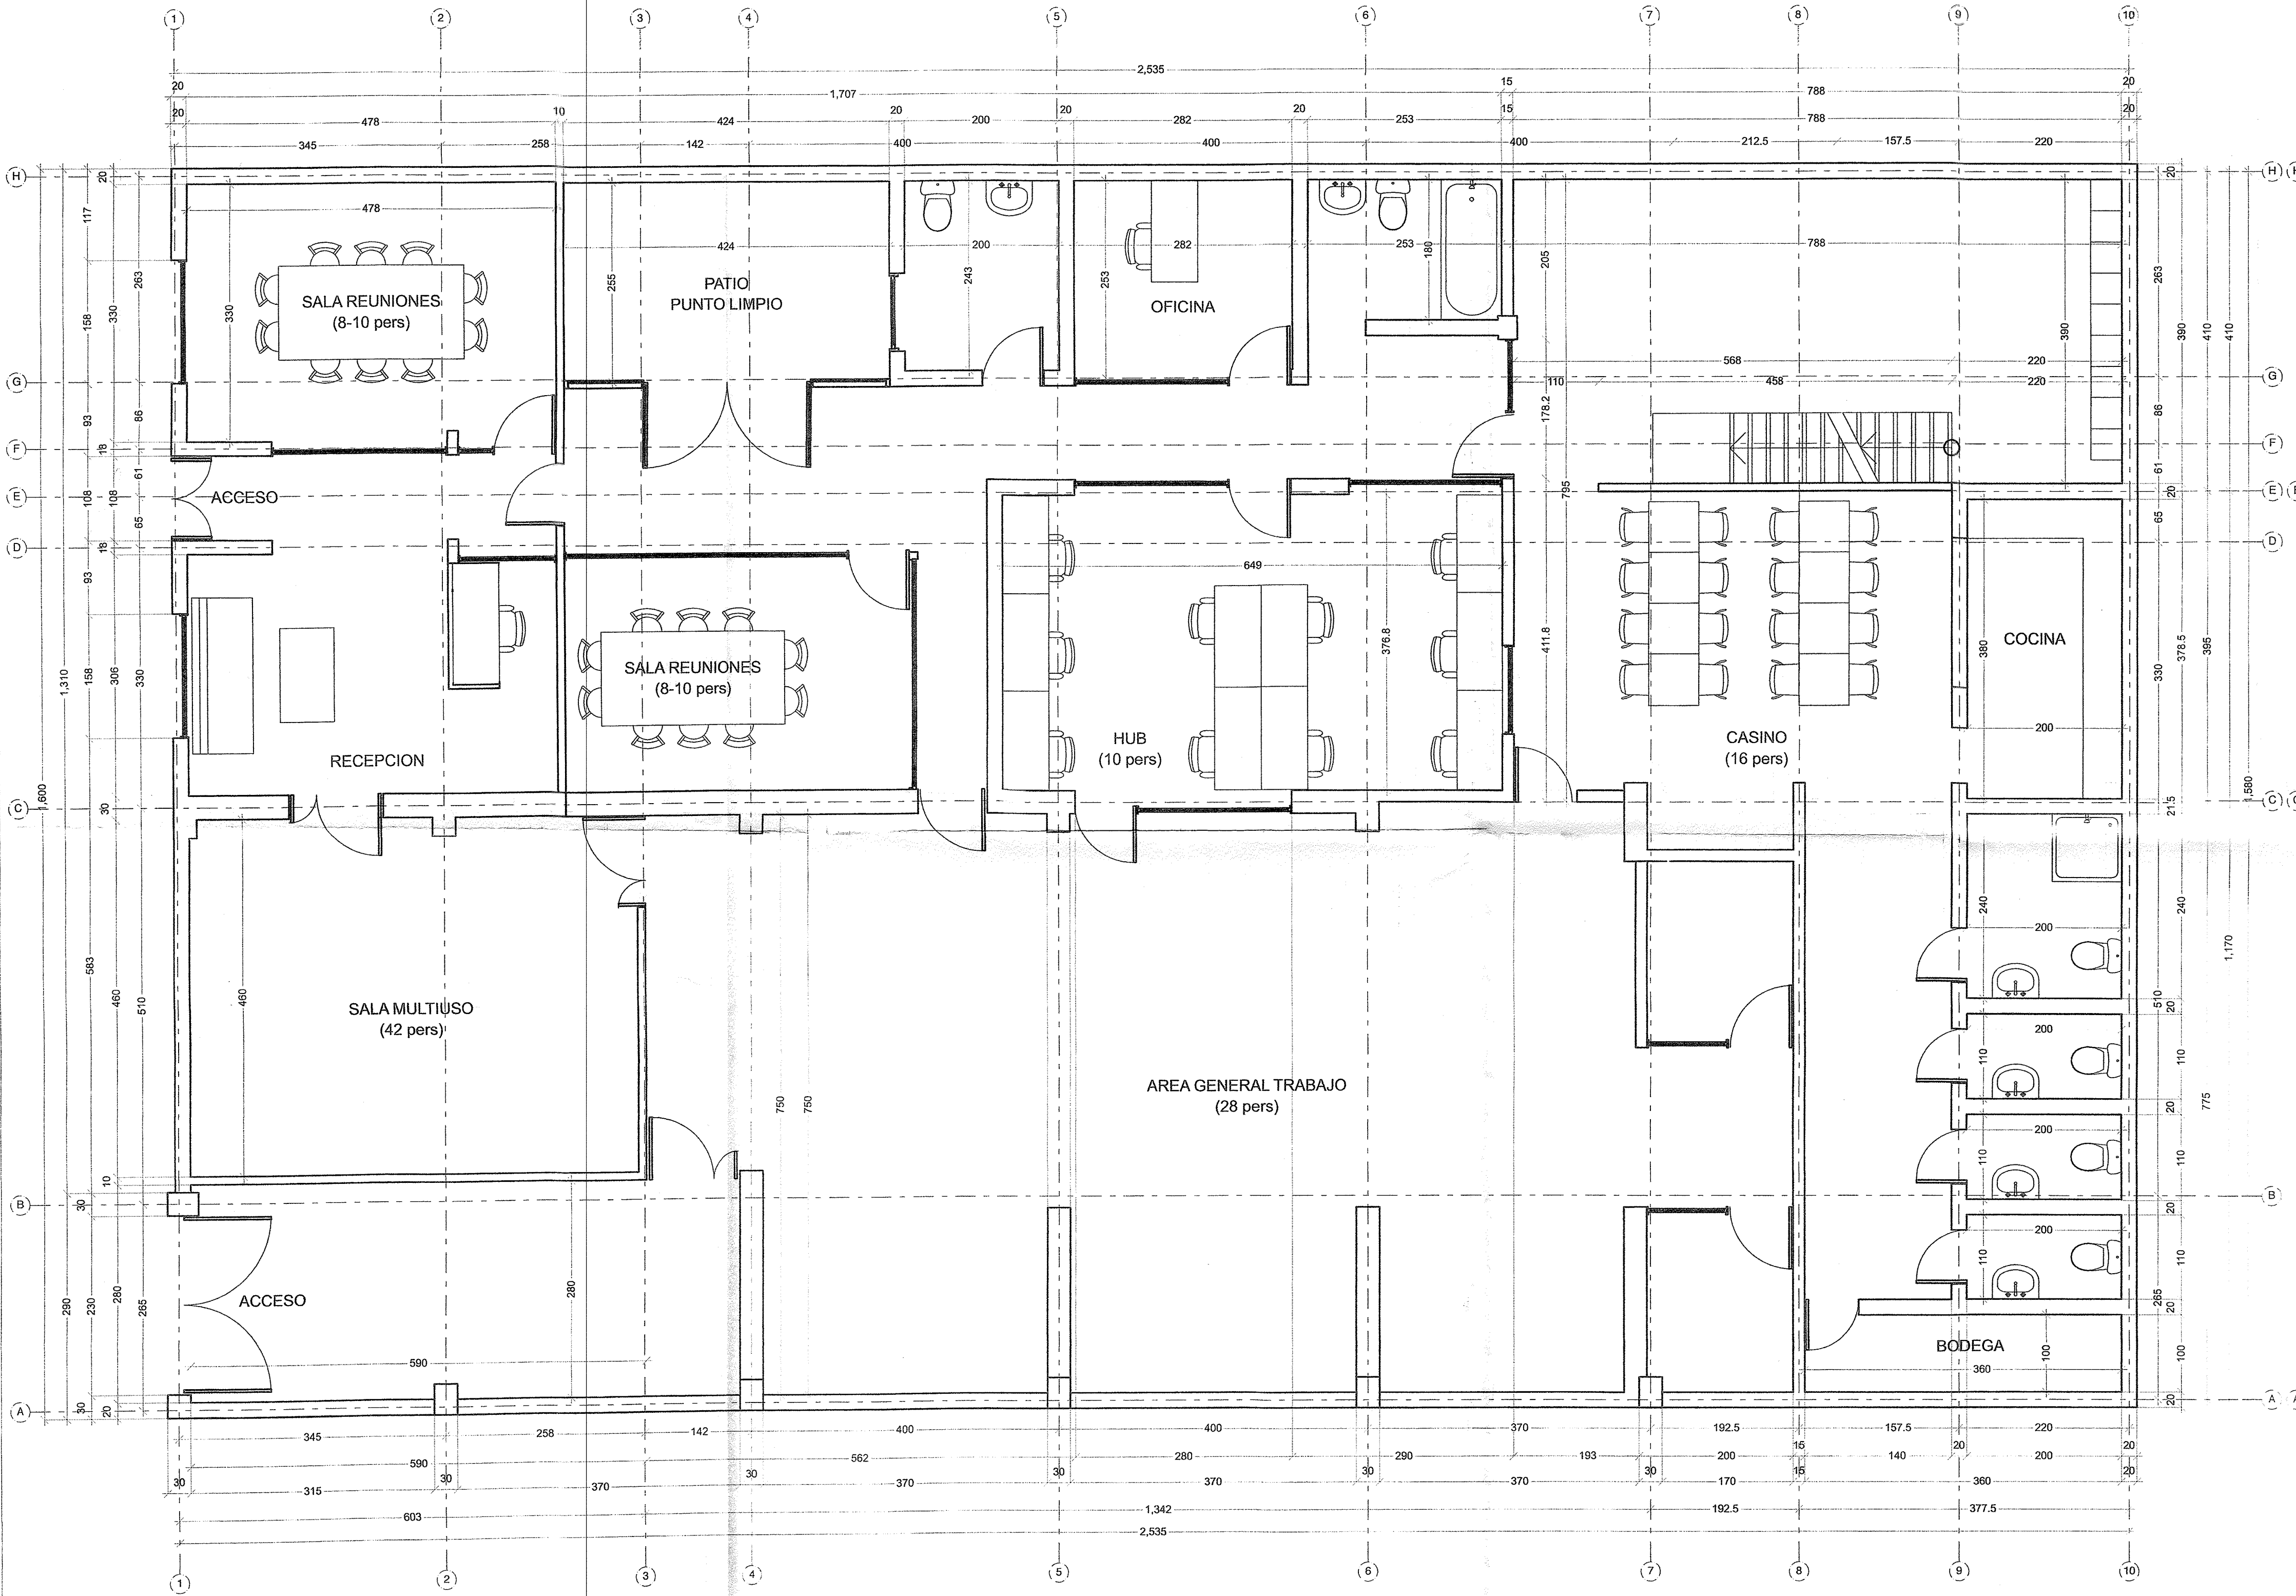

PLANTA 1ER NIVEL

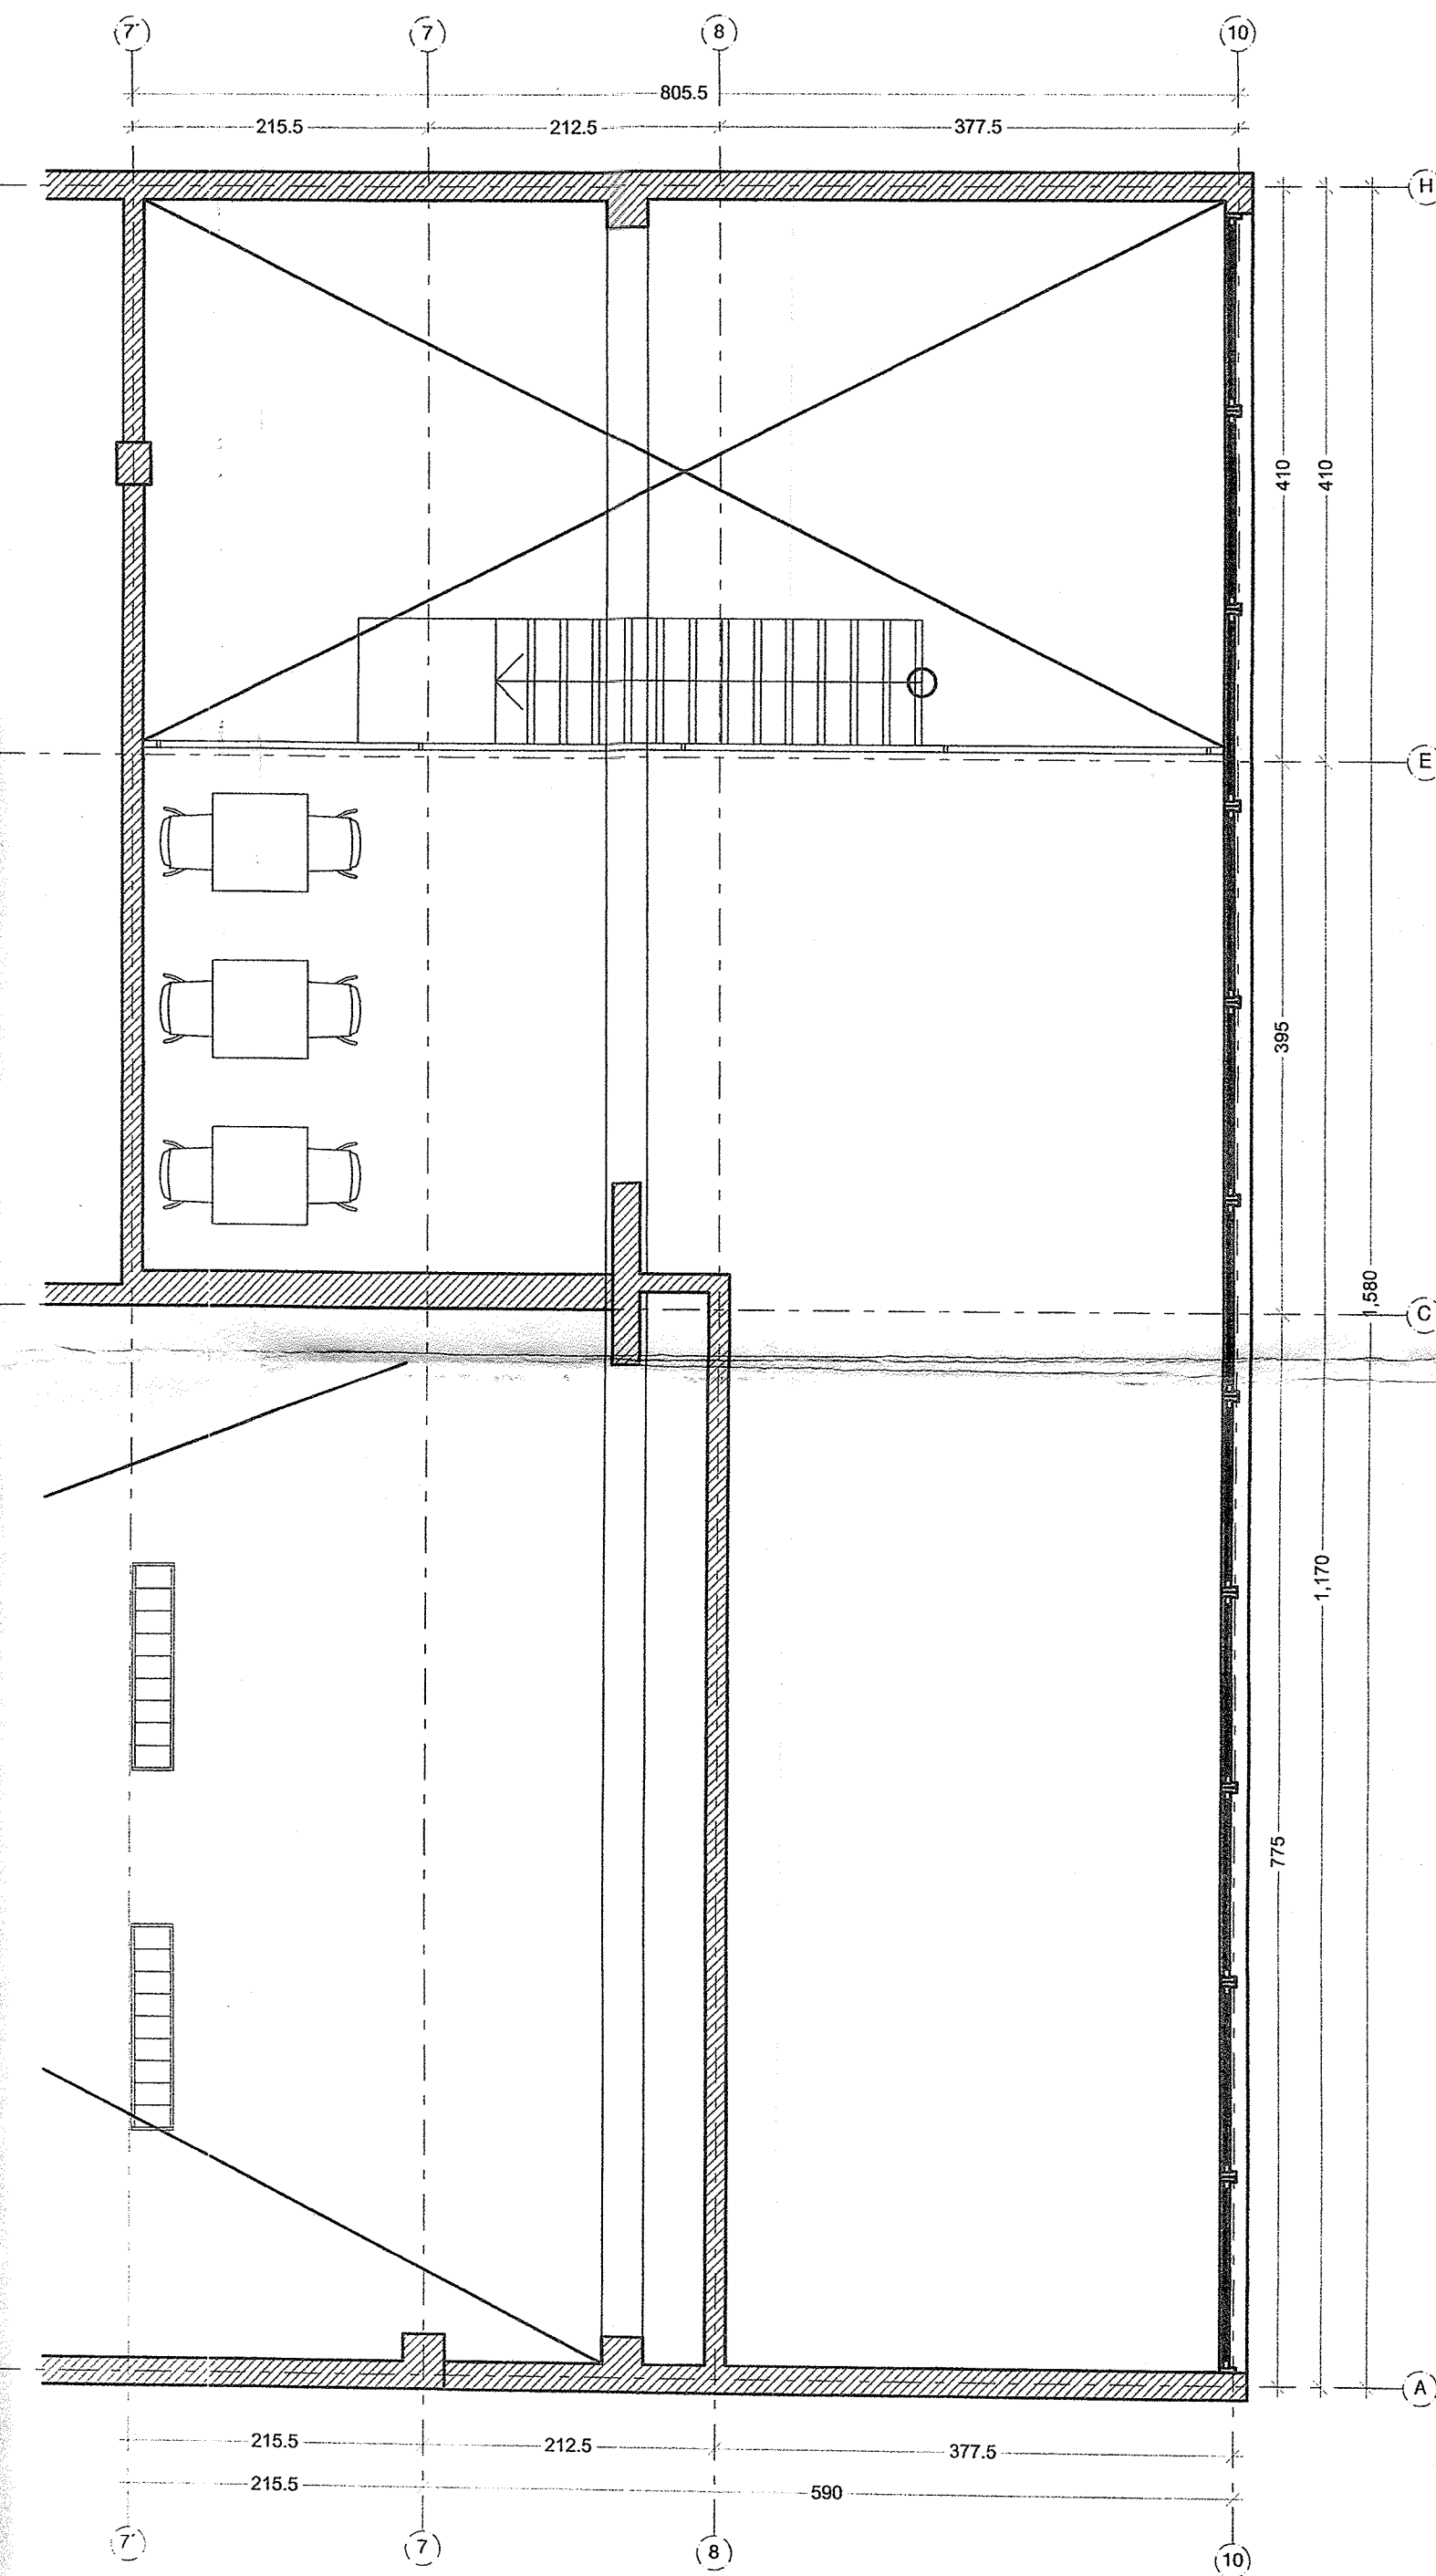

PLANTA 2DO NIVEL

NOTAS

- 1.- COTAS EN CENTIMETROS NIVELES EN METROS
- 2.- TODAS LAS COTAS DEBERÁN SER VERIFICADAS EN OBRA
- 3.- LAS COTAS PREVALECE EN SOBRE EL DIBUJO

NÚM.	MODIFICACION

FECHA	DB

OBRA: RECONSTRUCCION CASA DE LA PAZ

PROYECTO: RECONSTRUCCION CASA DE LA PAZ

DIRECCION: LUIS ALVARO S.S. PROYECTOS

CONTRATO: PLANTILLA GENERAL

PLANTA: ARQUITECTURA / 1º - 2º FLO

ESCALA: 1/50

DB: F.M. REV.

ARQUITECTO: R.E.N.O.

PROYECTO: R.E.N.O.

FECHA: 21-01-2013

R. E. N. O. S.R.L. / Juan Diego Recabarren R. - Felipe Novoa M.

www.renorg.cl

A1

EDICION

NOVA